


Noord

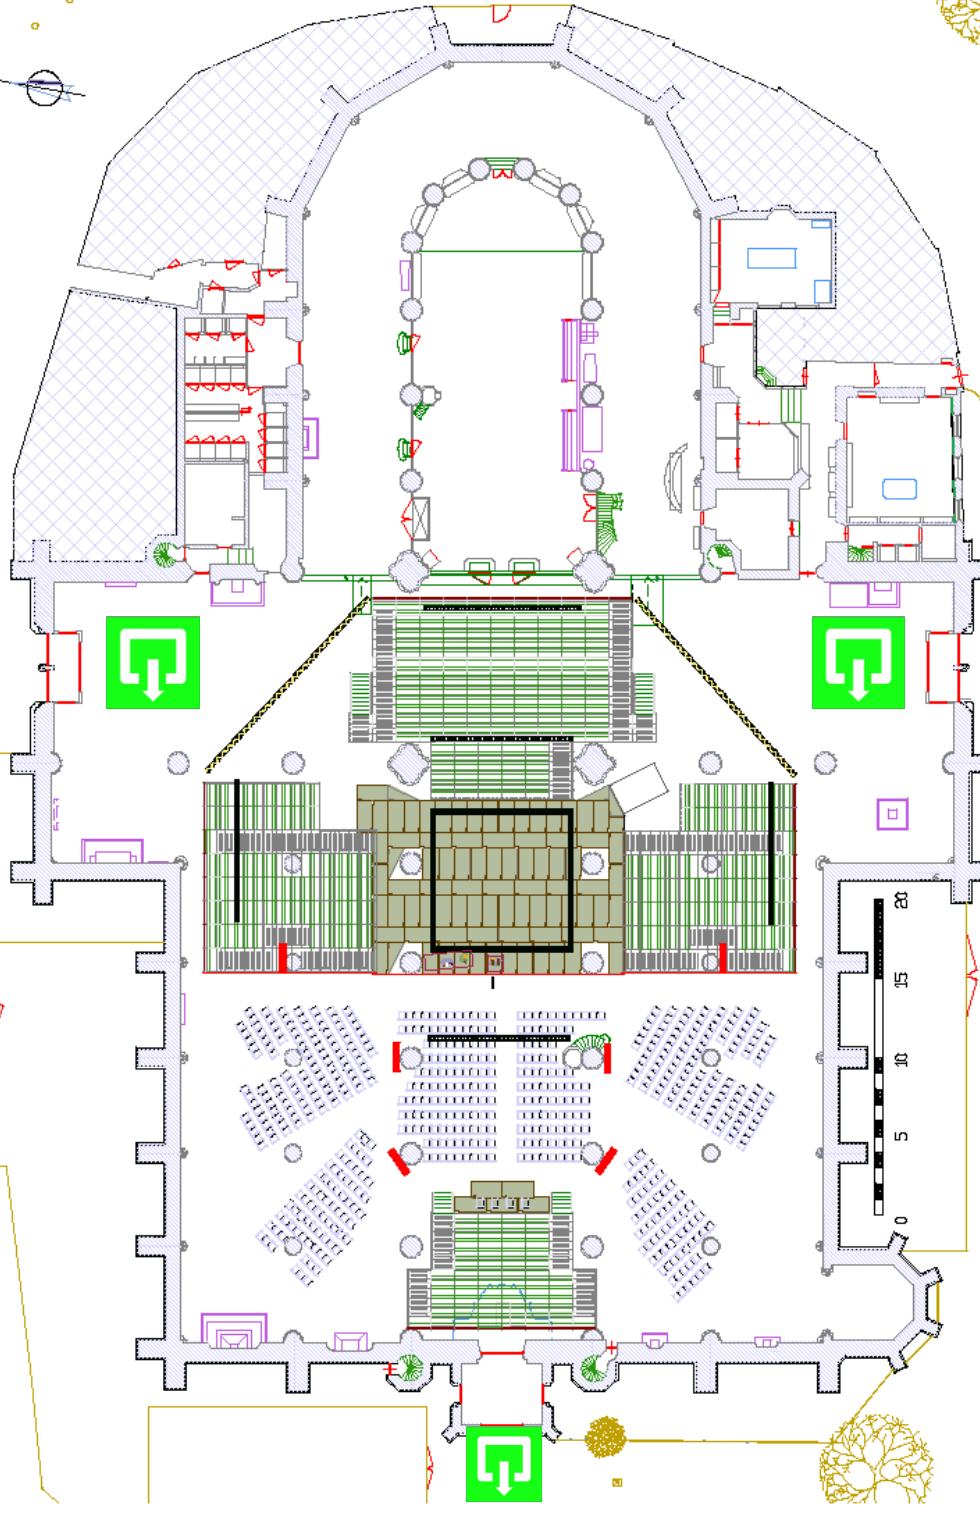

Pieterskerk Leiden
 Kerkplein 16
 2311 SL LEIDEN
 The Netherlands
 T +31 (0)71-512 43 19
 F +31 (0)71-512 88 12
 E post@pieterskerk.com



In opdracht voor:

SCRATCH donderdag 12 t/m zondag 15 februari 2009
 versie 1 (12 aug): concept opstelling
 versie 1: info tby LVSJ
 versie 2: info tby LVSJ: minder LCD schermen

Jaap van Rijn
 06-4838 1257
 j.a.j.vanrijn@pieterskerk.com
 A3
 Schaal 1:250